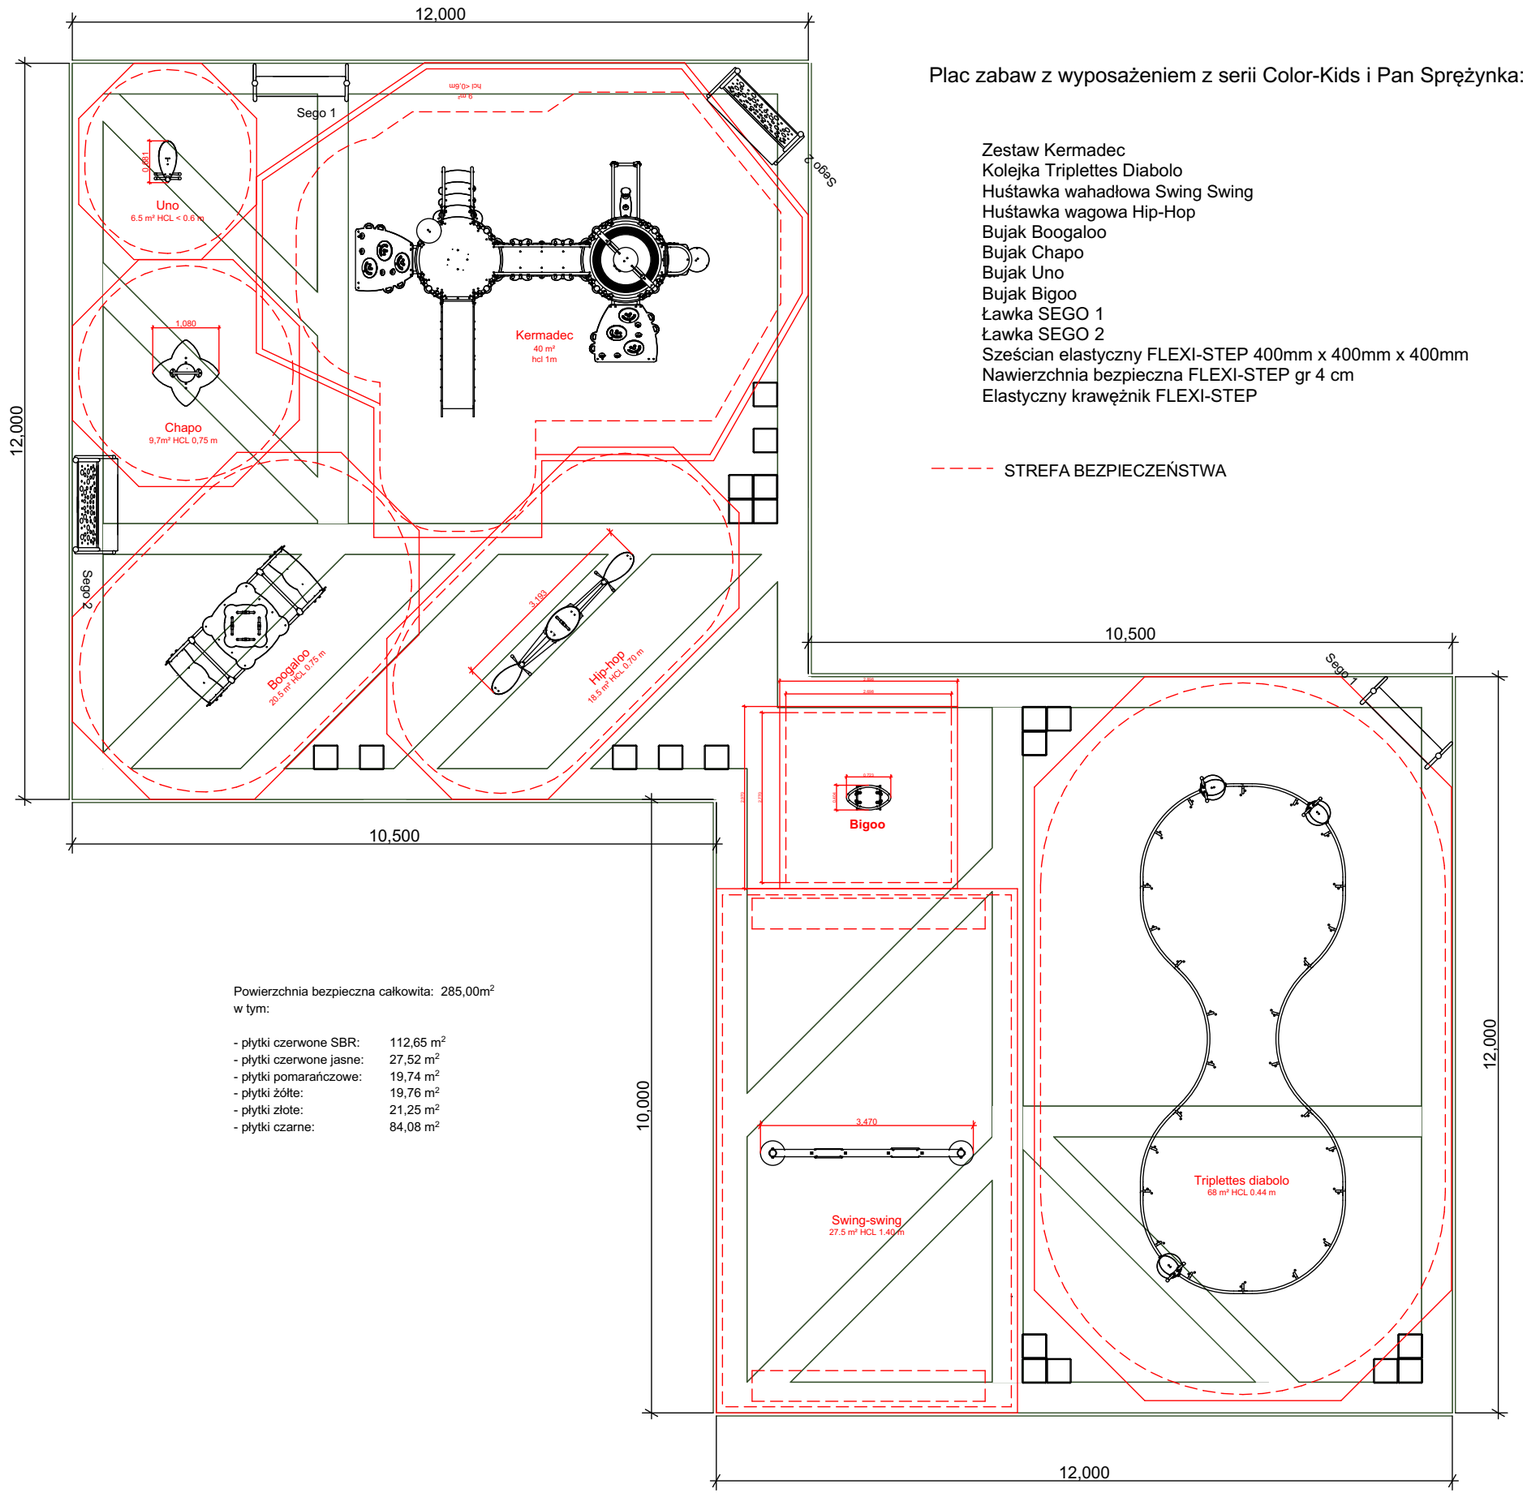

Plac zabaw z wyposażeniem z serii Color-Kids i Pan Sprężynka:

Zestaw Kermadec	1 szt.
Kolejka Triplettes Diabolo	1 szt.
Huśtawka wahadłowa Swing Swing	1 szt.
Huśtawka wagowa Hip-Hop	1 szt.
Bujak Boogaloo	1 szt.
Bujak Chapo	1 szt.
Bujak Uno	1 szt.
Bujak Bigoo	1 szt.
Ławka SEGO 1	2 szt.
Ławka SEGO 2	2 szt.
Sześcian elastyczny FLEXI-STEP 400mm x 400mm x 400mm	24 szt.
Nawierzchnia bezpieczna FLEXI-STEP gr 4 cm	285 m^2
Elastyczny krawężnik FLEXI-STEP	89 mb

STREFA BEZPIECZEŃSTWA

SKALA 1:100

Powierzchnia bezpieczna całkowita: 285,00m^2
w tym:

- płytki czerwone SBR:	112,65 m^2
- płytki czerwone jasne:	27,52 m^2
- płytki pomarańczowe:	19,74 m^2
- płytki żółte:	19,76 m^2
- płytki złote:	21,25 m^2
- płytki czarne:	84,08 m^2