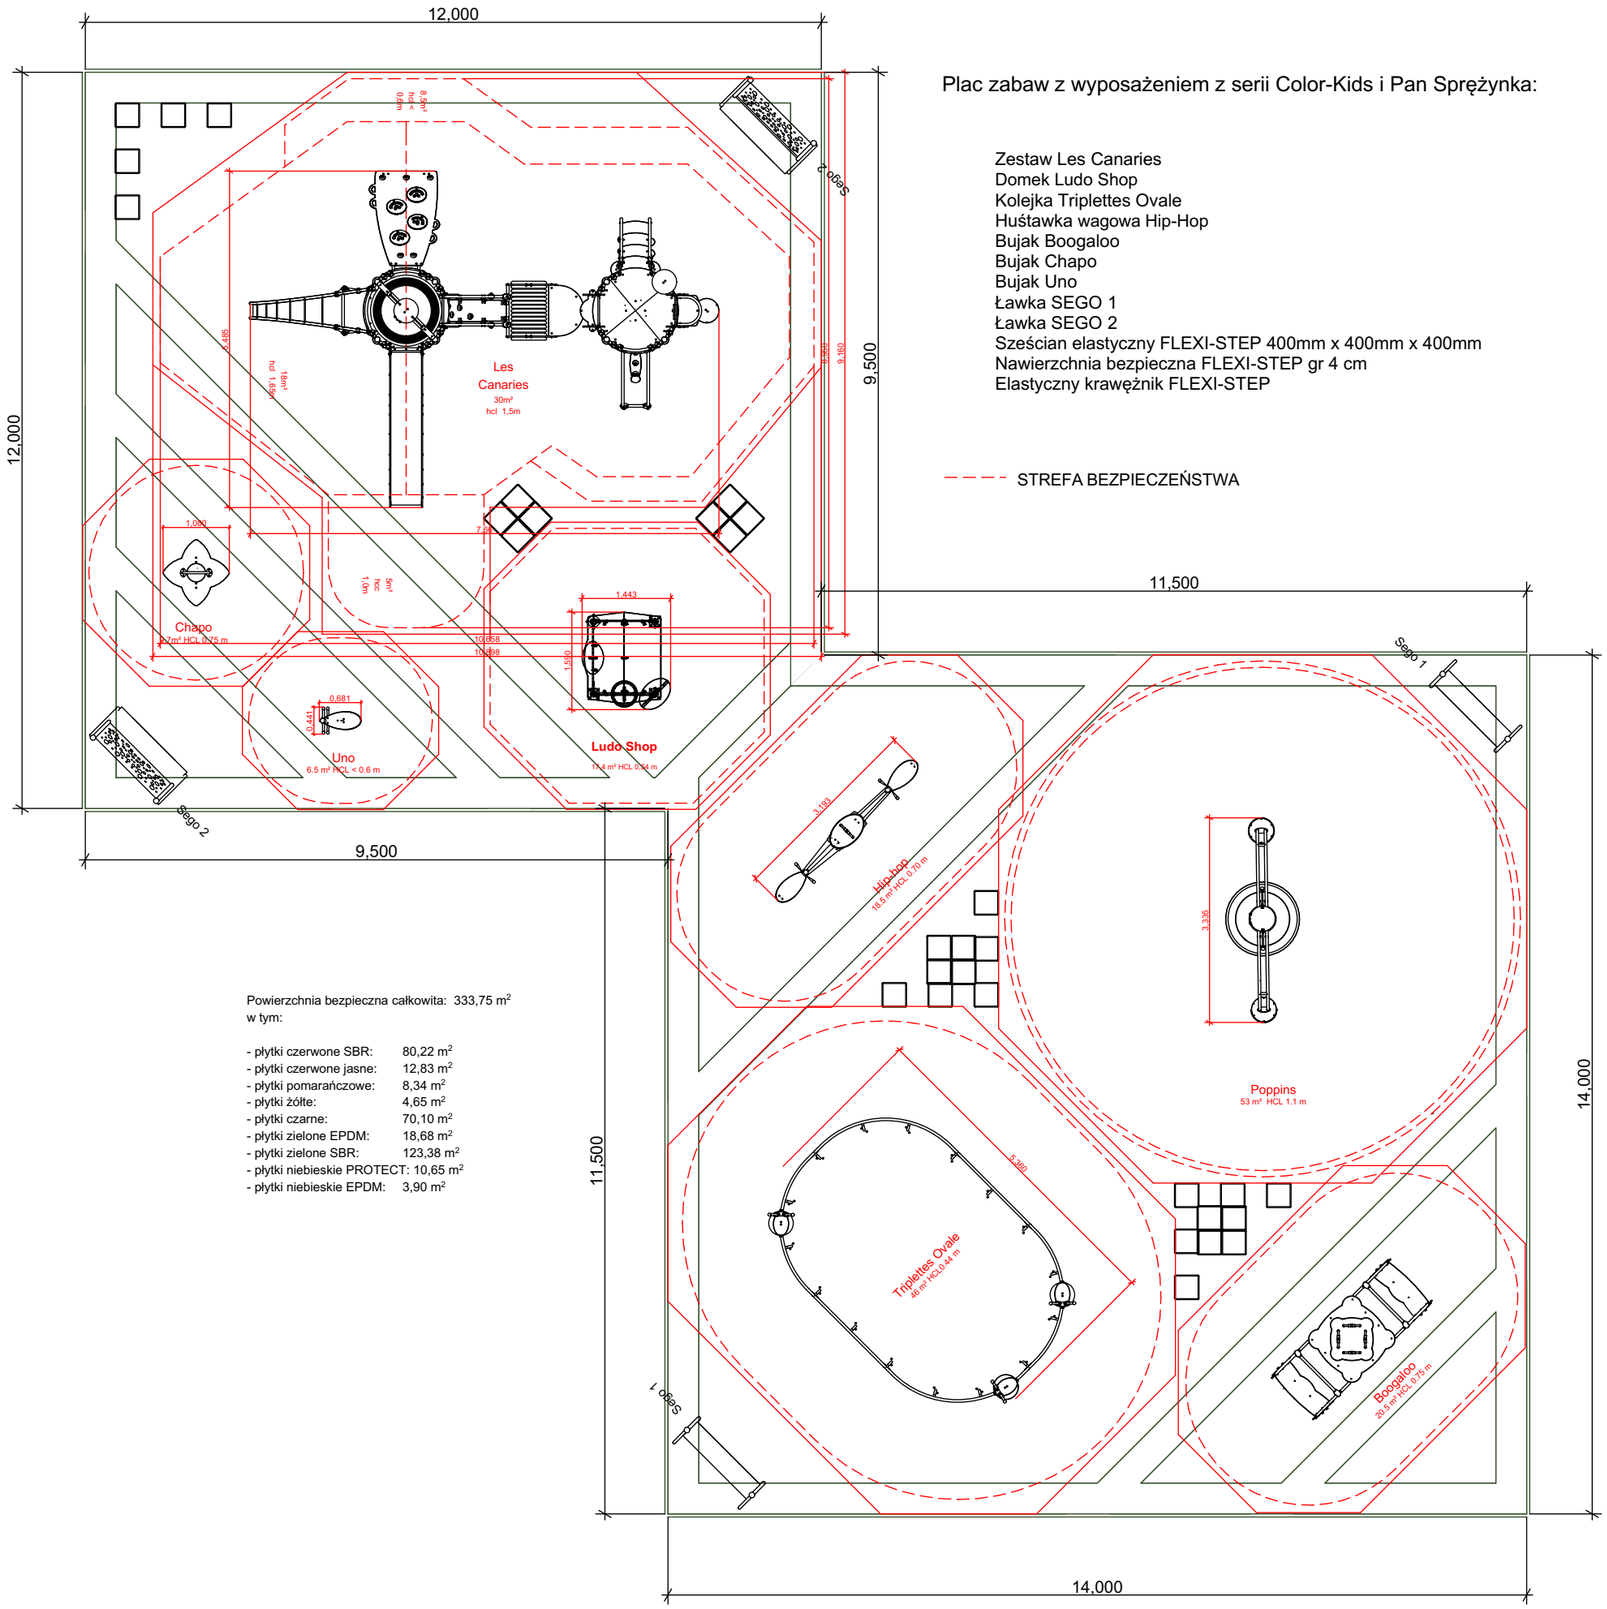

Plac zabaw z wyposażeniem z serii Color-Kids i Pan Sprężynka:

Zestaw Les Canaries	1 szt.
Domek Ludo Shop	1 szt.
Kolejka Triplettes Ovale	1 szt.
Huśtawka wagowa Hip-Hop	1 szt.
Bujak Boogaloo	1 szt.
Bujak Chapo	1 szt.
Bujak Uno	1 szt.
Ławka SEGO 1	2 szt.
Ławka SEGO 2	2 szt.
Sześcian elastyczny FLEXI-STEP 400mm x 400mm x 400mm	35 szt.
Nawierzchnia bezpieczna FLEXI-STEP gr 4 cm	333,75 m^2
Elastyczny krawężnik FLEXI-STEP	94 mb

SKALA 1:100

Powierzchnia bezpieczna całkowita: 333,75 m^2
w tym:

- płytki czerwone SBR:	80,22 m^2
- płytki czerwone jasne:	12,83 m^2
- płytki pomarańczowe:	8,34 m^2
- płytki żółte:	4,65 m^2
- płytki czarne:	70,10 m^2
- płytki zielone EPDM:	18,68 m^2
- płytki zielone SBR:	123,38 m^2
- płytki niebieskie PROTECT:	10,65 m^2
- płytki niebieskie EPDM:	3,90 m^2